


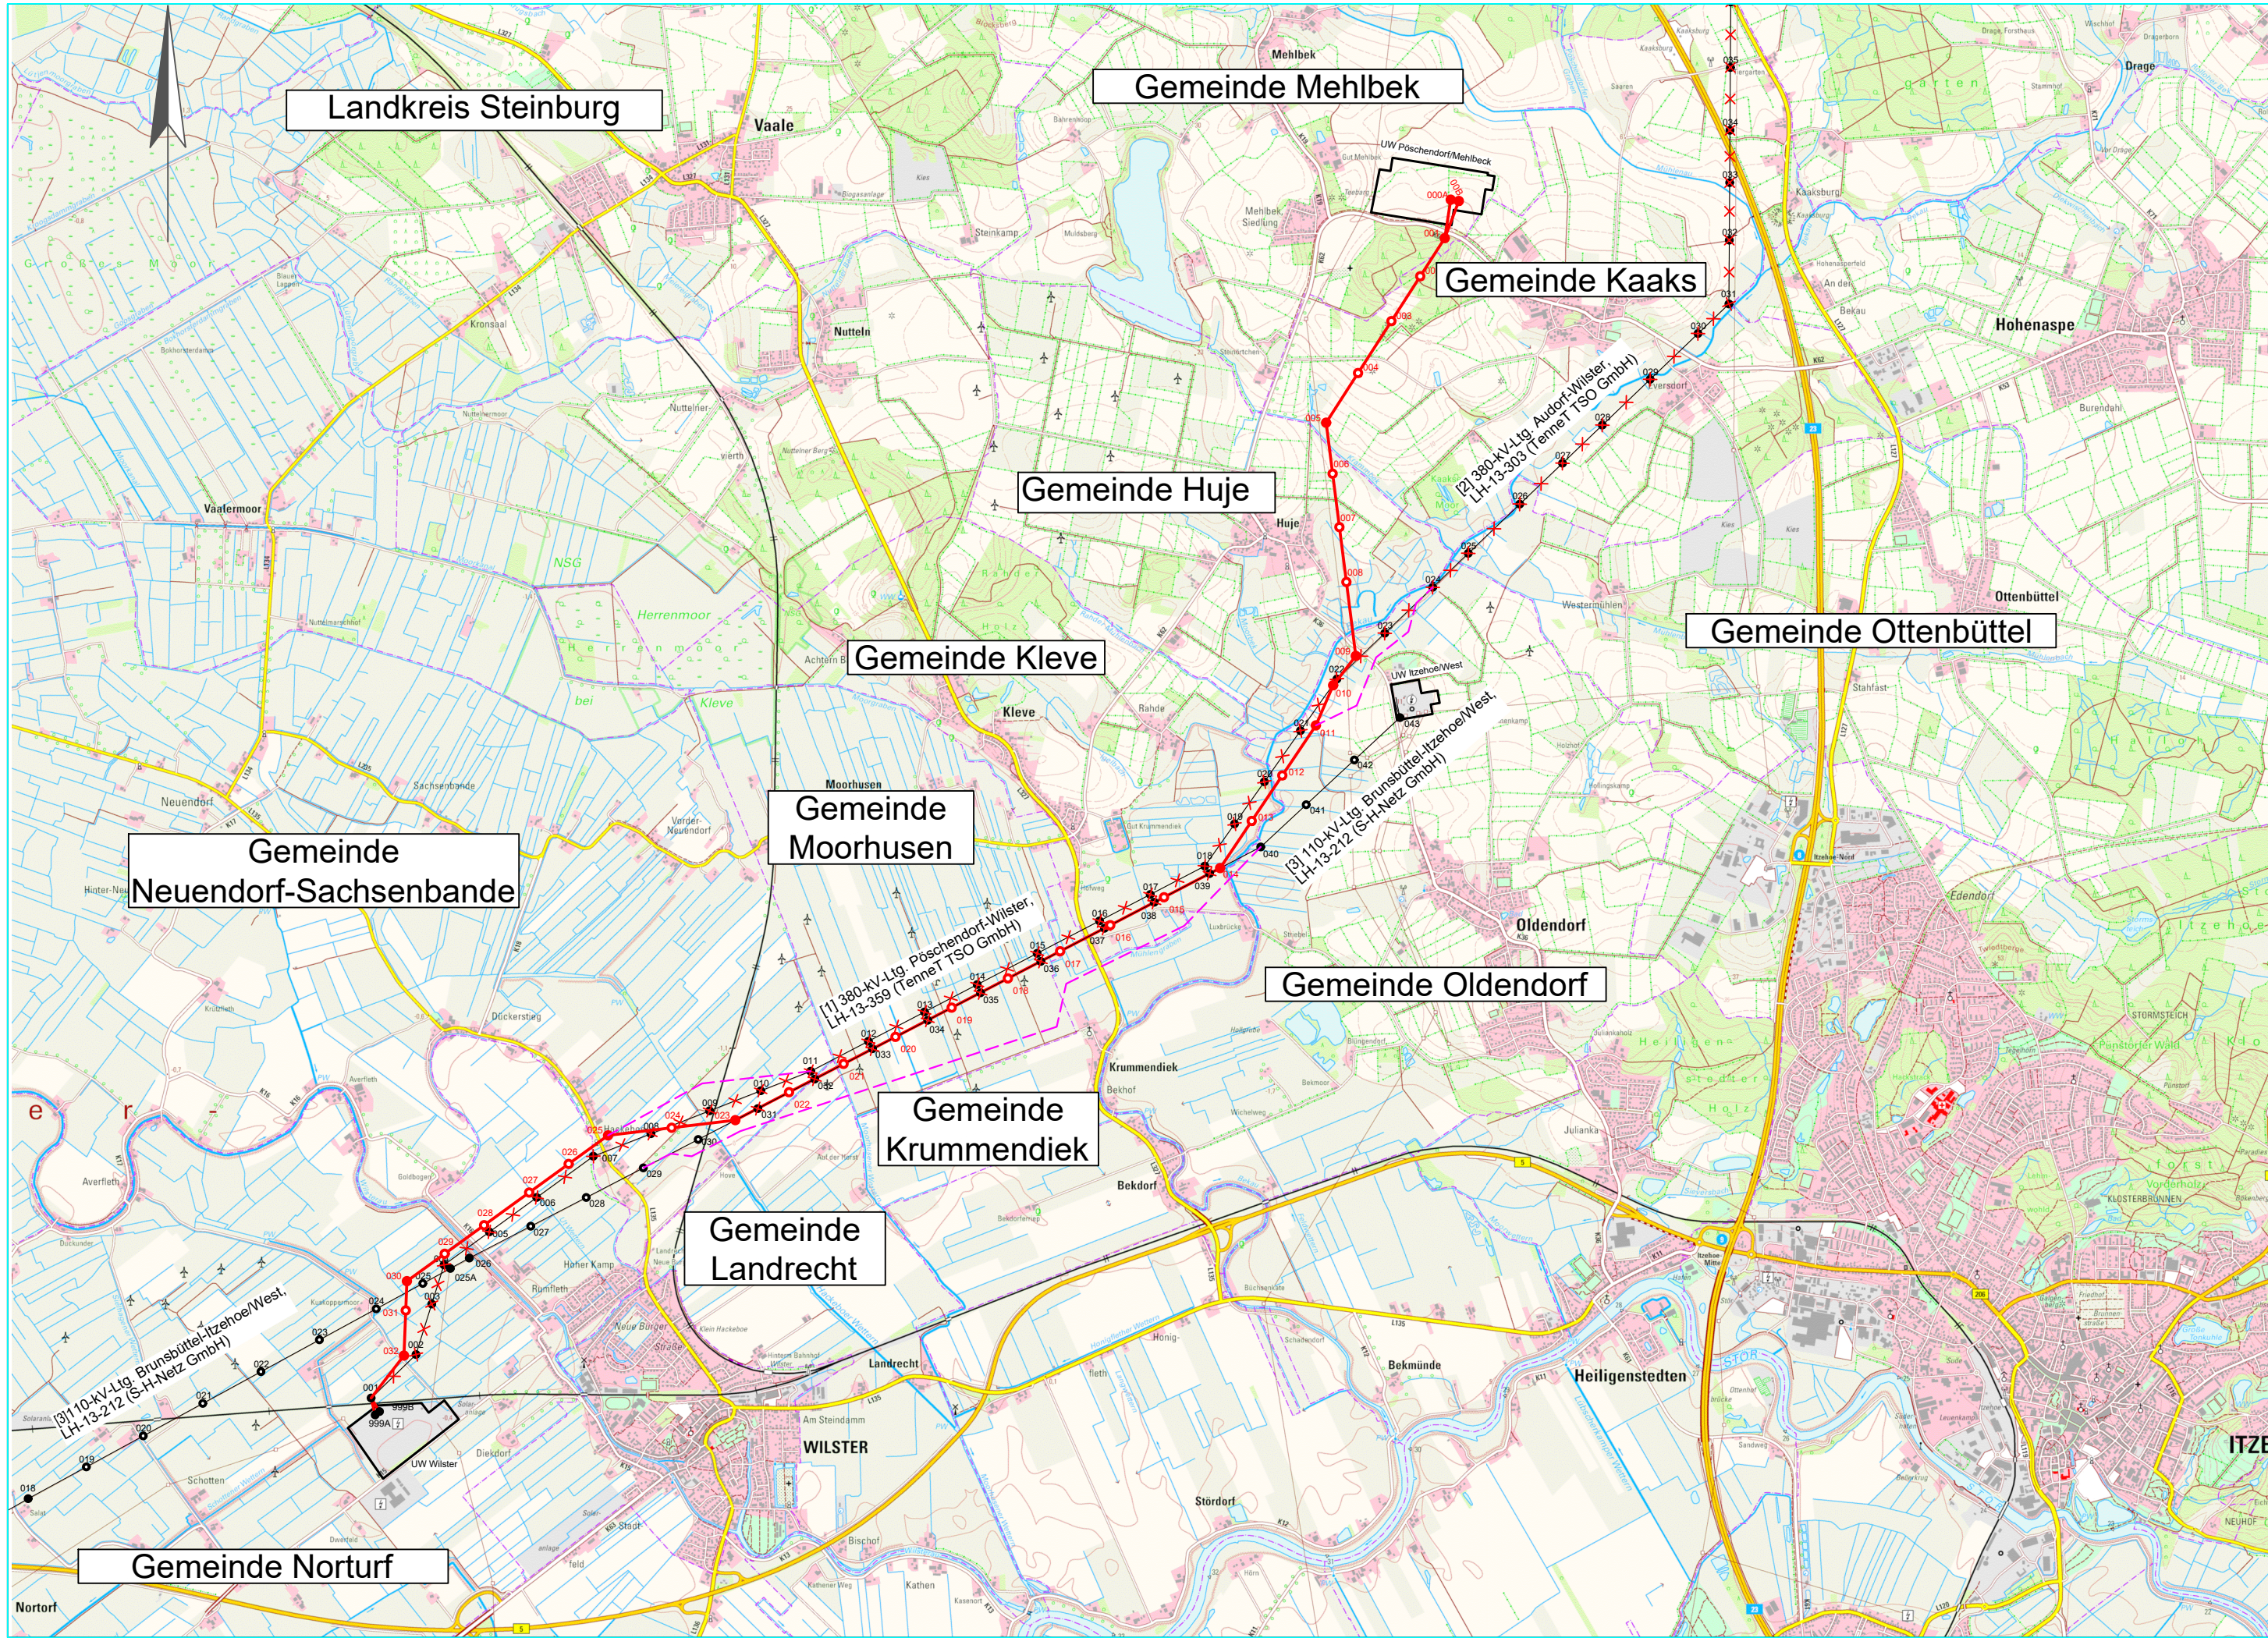

380-kV-Ltg. Pöschendorf-Wilster


LH-13-359

Übersichtsplan

UW Pöschendorf/Mehlbeck - UW Wilster

Legende:

Trassenband

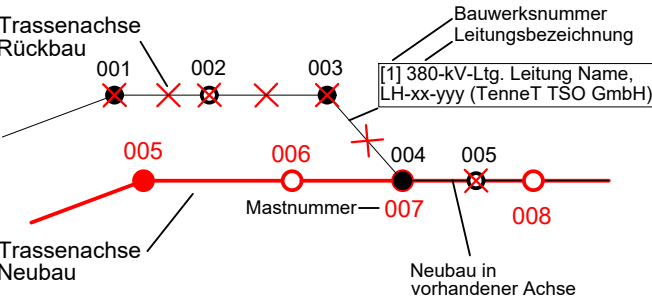

Grenzen

Stadt/Gem. ———

Provisorium ———

Zur Planfertigung verwendete DTK 25: @ GeoBasis-DE / BKG (2022)

Planfeststellungsunterlage

Aufgestellt
Bayreuth,

Behördenvermerke:

Firma Fichtner Fremdnummer	Maßstab: 1:40000	Ausgabedatum: 16.01.2025
	Einheit: Meter	
	Datum	Name
	Bearb. 14.01.2025	Chlebowski
	Gepr. 16.01.2025	Gabriel
	Dokumentenart: Übersichtsplan	
	Status: In Erstellung	
Zust.	Änderung	Datum
	Name	